
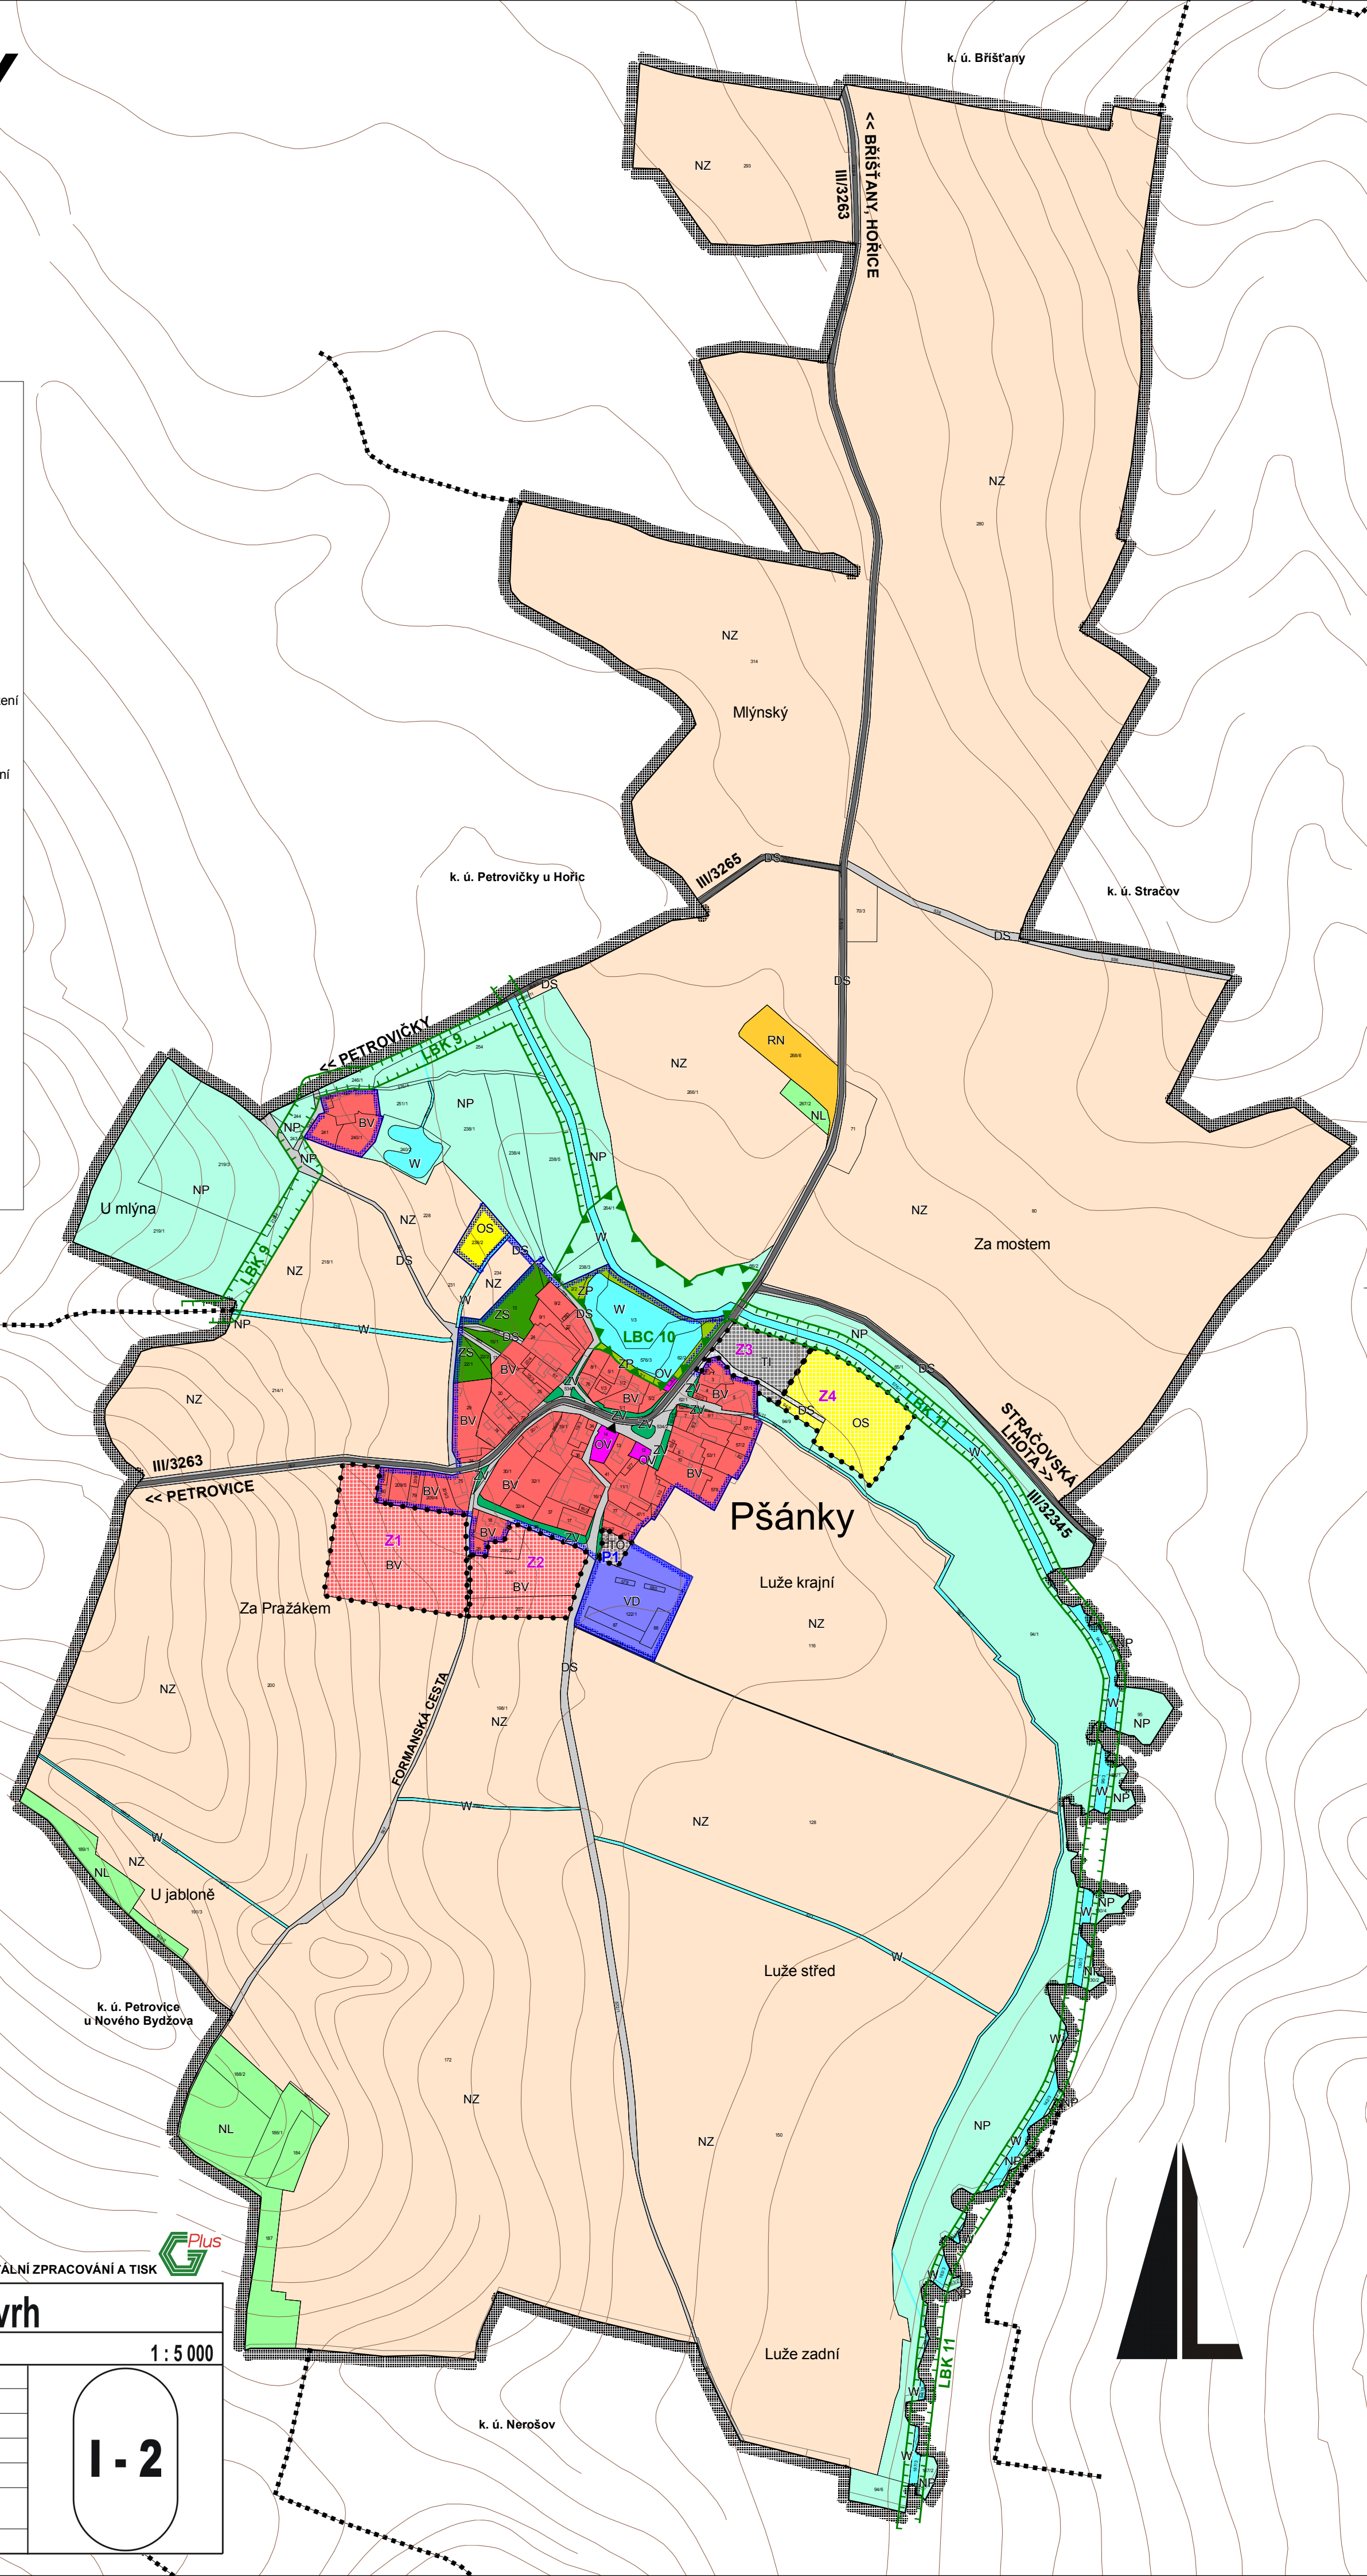


ÚP PŠÁNKY

Hlavní výkres

1 : 5 000

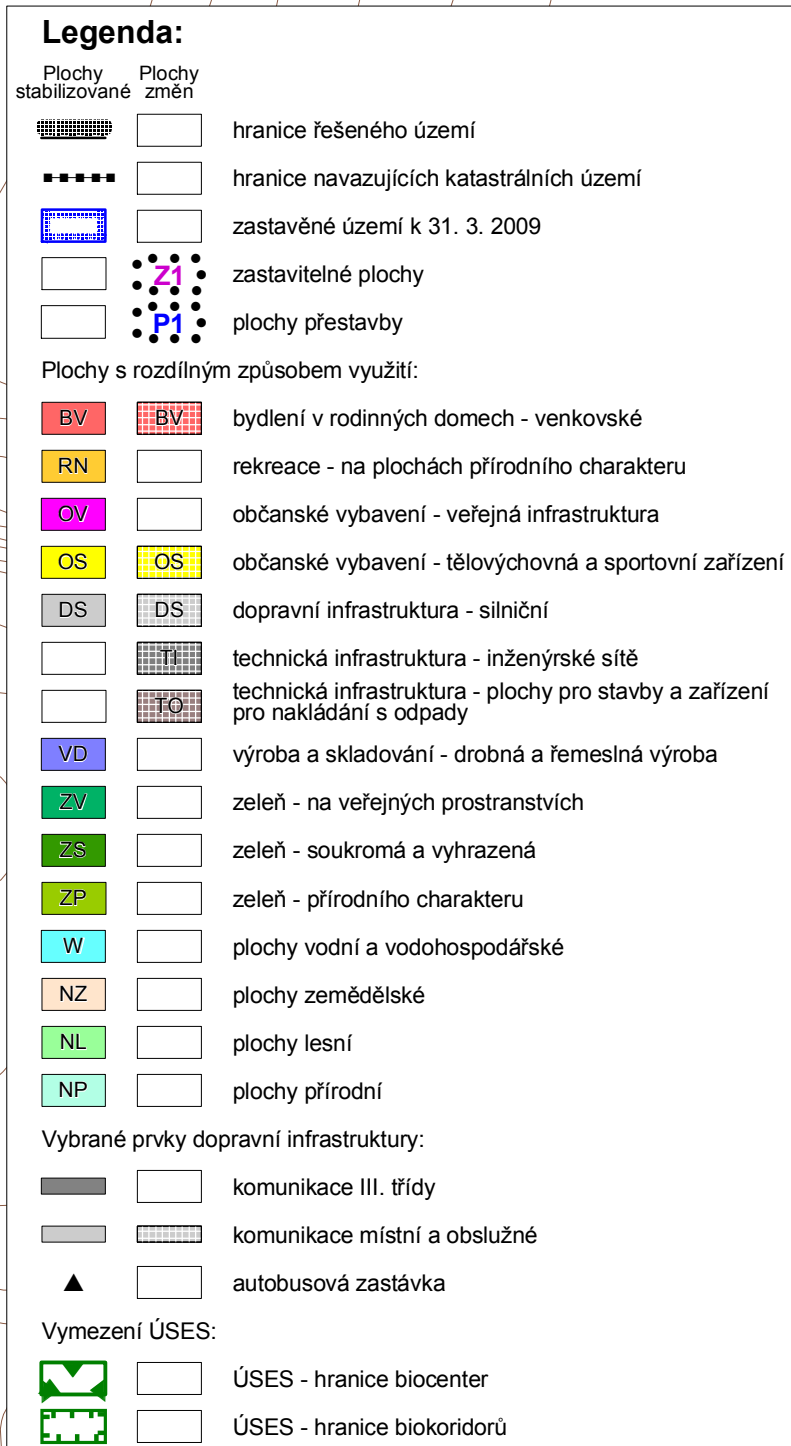

ÚZEMNÍ PLÁN PŠÁNKY - návrh

Hlavní výkres

1 : 5 000

Urbanistický návrh :	Ing. arch. Hana Vašatová
Vodohospodářská část :	Ing. Jaroslav Ženišek
Elektroinž. část :	Milan Rygl
ZPF, PUPFL :	Ing. arch. Hana Vašatová
Tepl., plyn :	Ing. Jaroslav Ženišek

Pořizovatel :	Obec Pšánky
Datum :	Duben 2009

1 - 2