


ÚP PŠÁNKY

Výkres veřejně prospěšných staveb, opatření a asanací

1 : 5 000

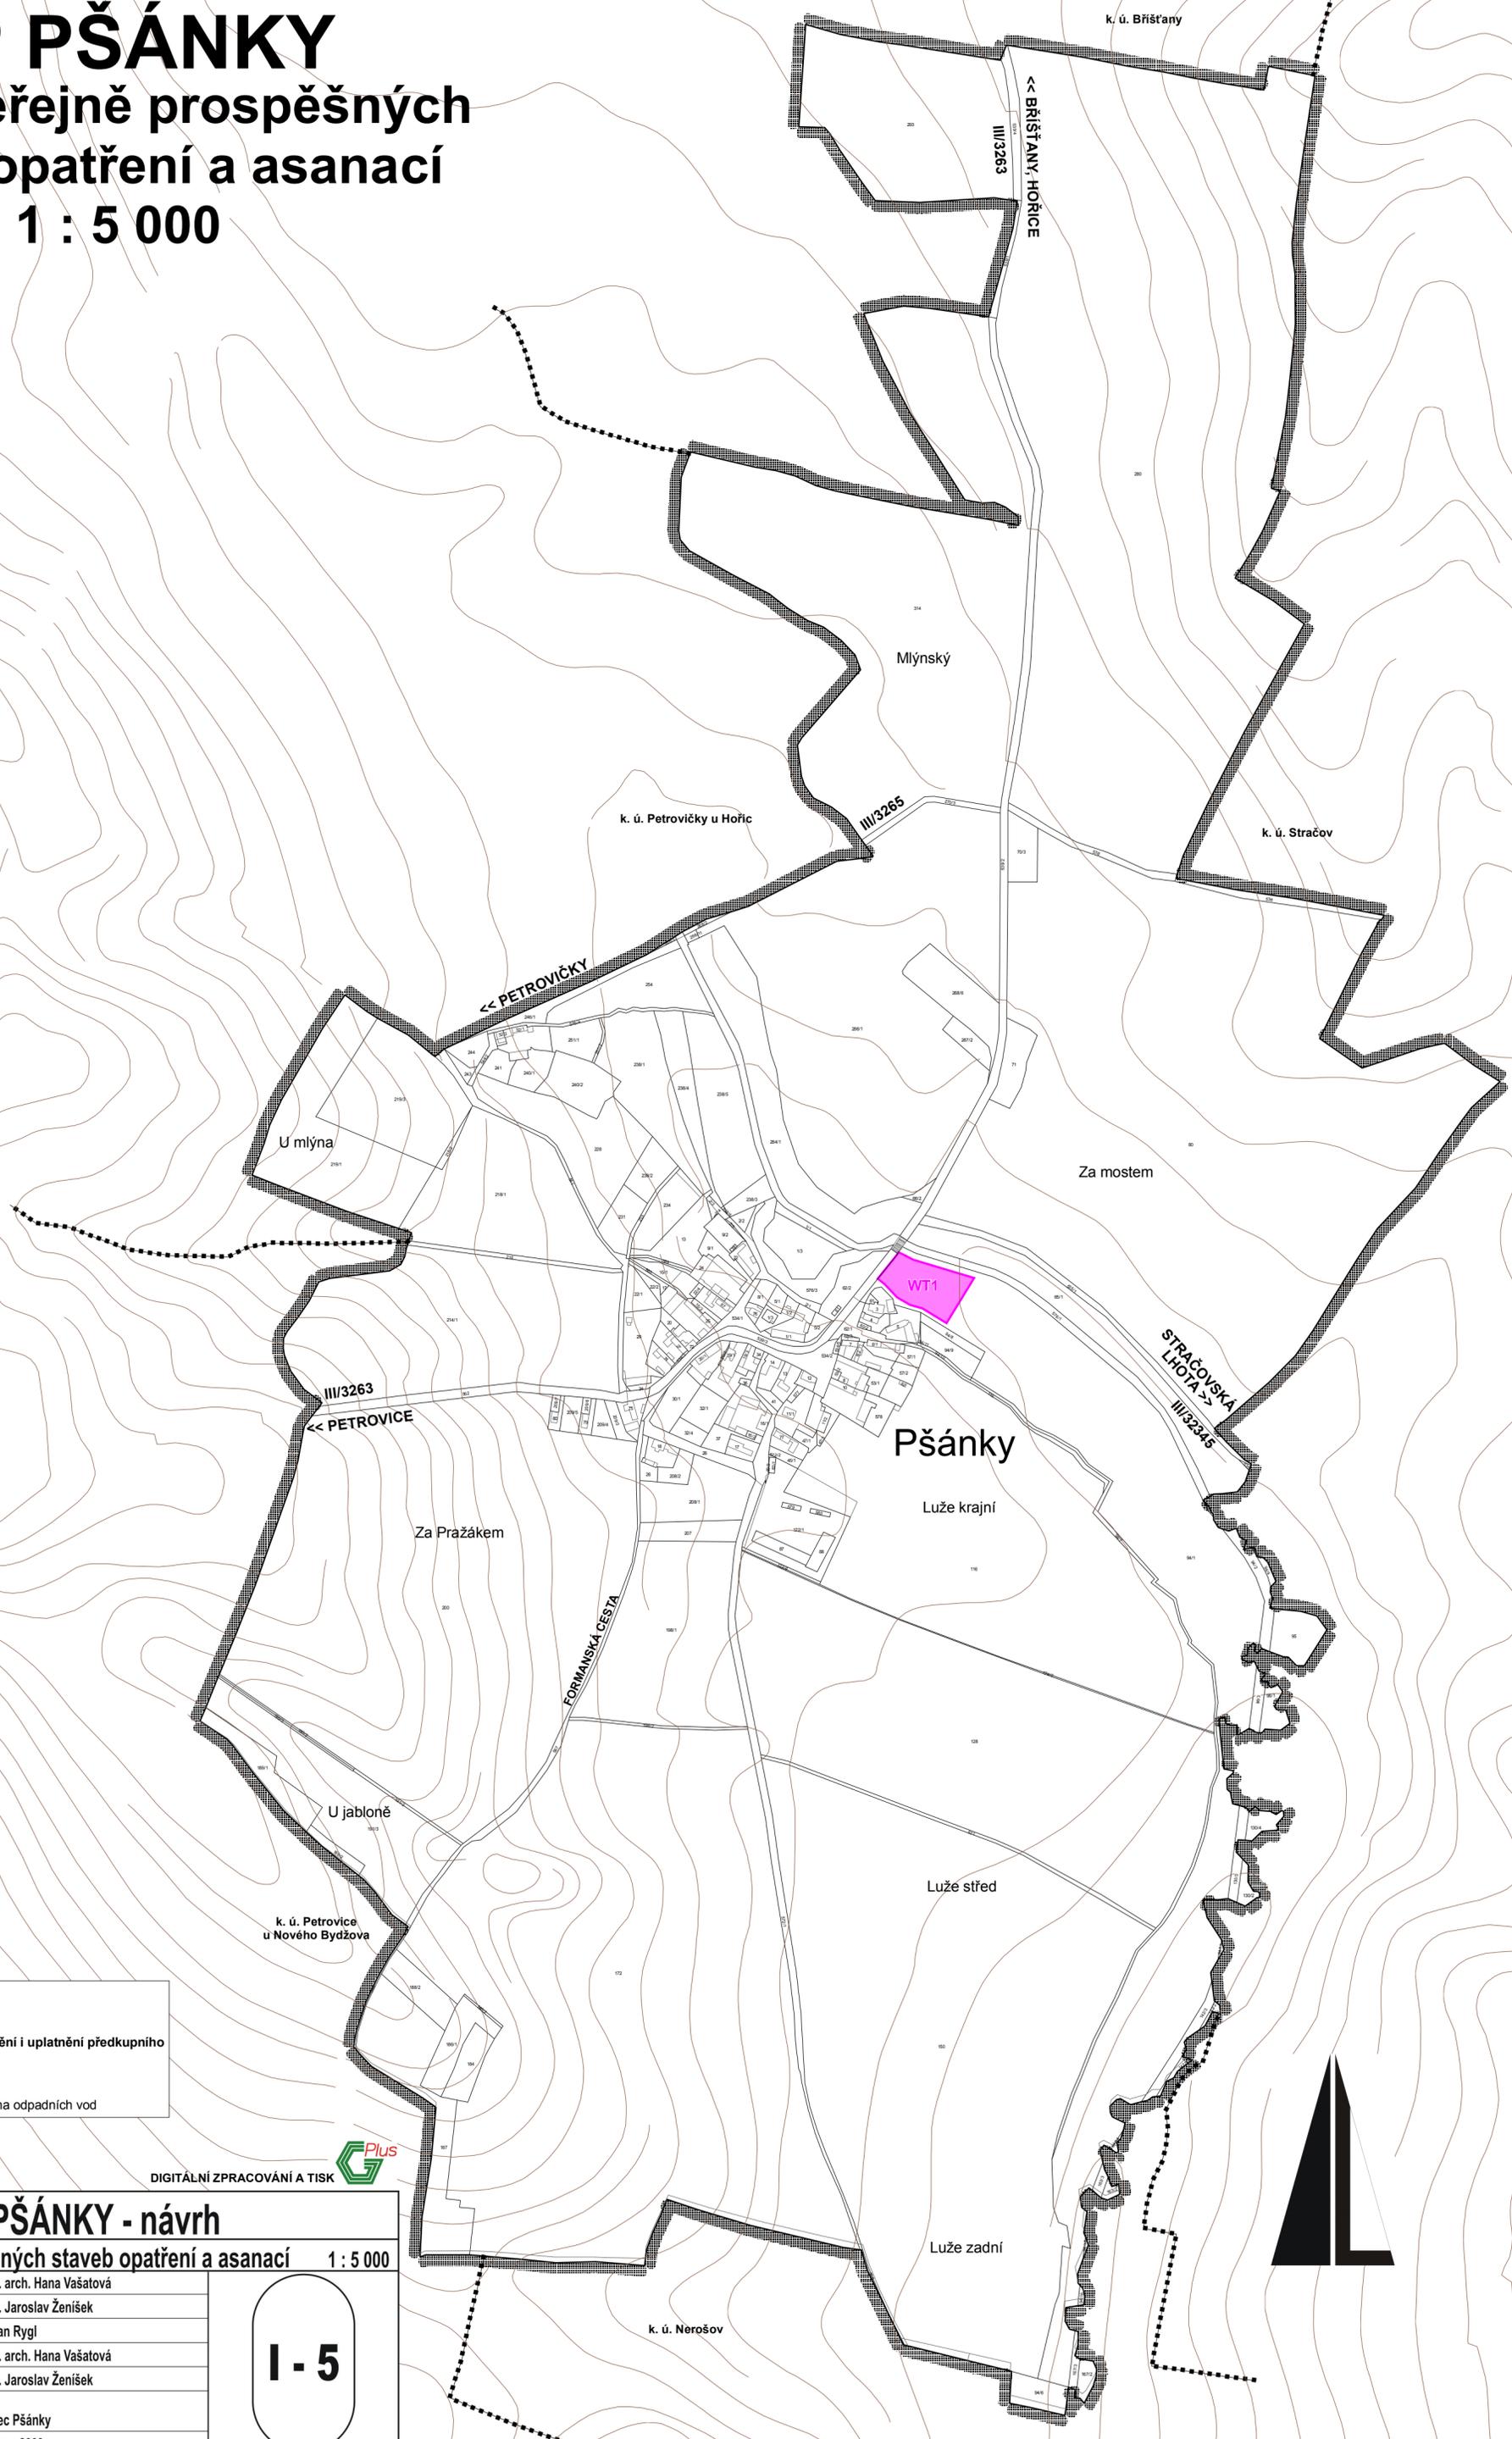

Legenda:
hranice řešeného území
Plochy a koridory s možností vyvlastnění i uplatnění předkupního práva (dle § 170 § 101 St. Z.)
Technická infrastruktura:
WT1 navržená kořenová čistírna odpadních vod

DIGITÁLNÍ ZPRACOVÁNÍ A TISK 

ÚZEMNÍ PLÁN PŠÁNKY - návrh	
Výkres veřejně prospěšných staveb opatření a asanací 1 : 5 000	
Urbanistický návrh :	Ing. arch. Hana Vašatová
Vodohospodářská část :	Ing. Jaroslav Ženišek
Elektrozvody :	Milan Rygl
ZPF, PUPFL :	Ing. arch. Hana Vašatová
Teplo, plyn :	Ing. Jaroslav Ženišek
Pořizovatel :	Obec Pšánky
Datum :	Duben 2009

I - 5

