


# ÚP PŠÁNKY

## SITUACE ŠIRŠÍCH ÚZEMNÍCH VZTAHŮ

1 : 25 000

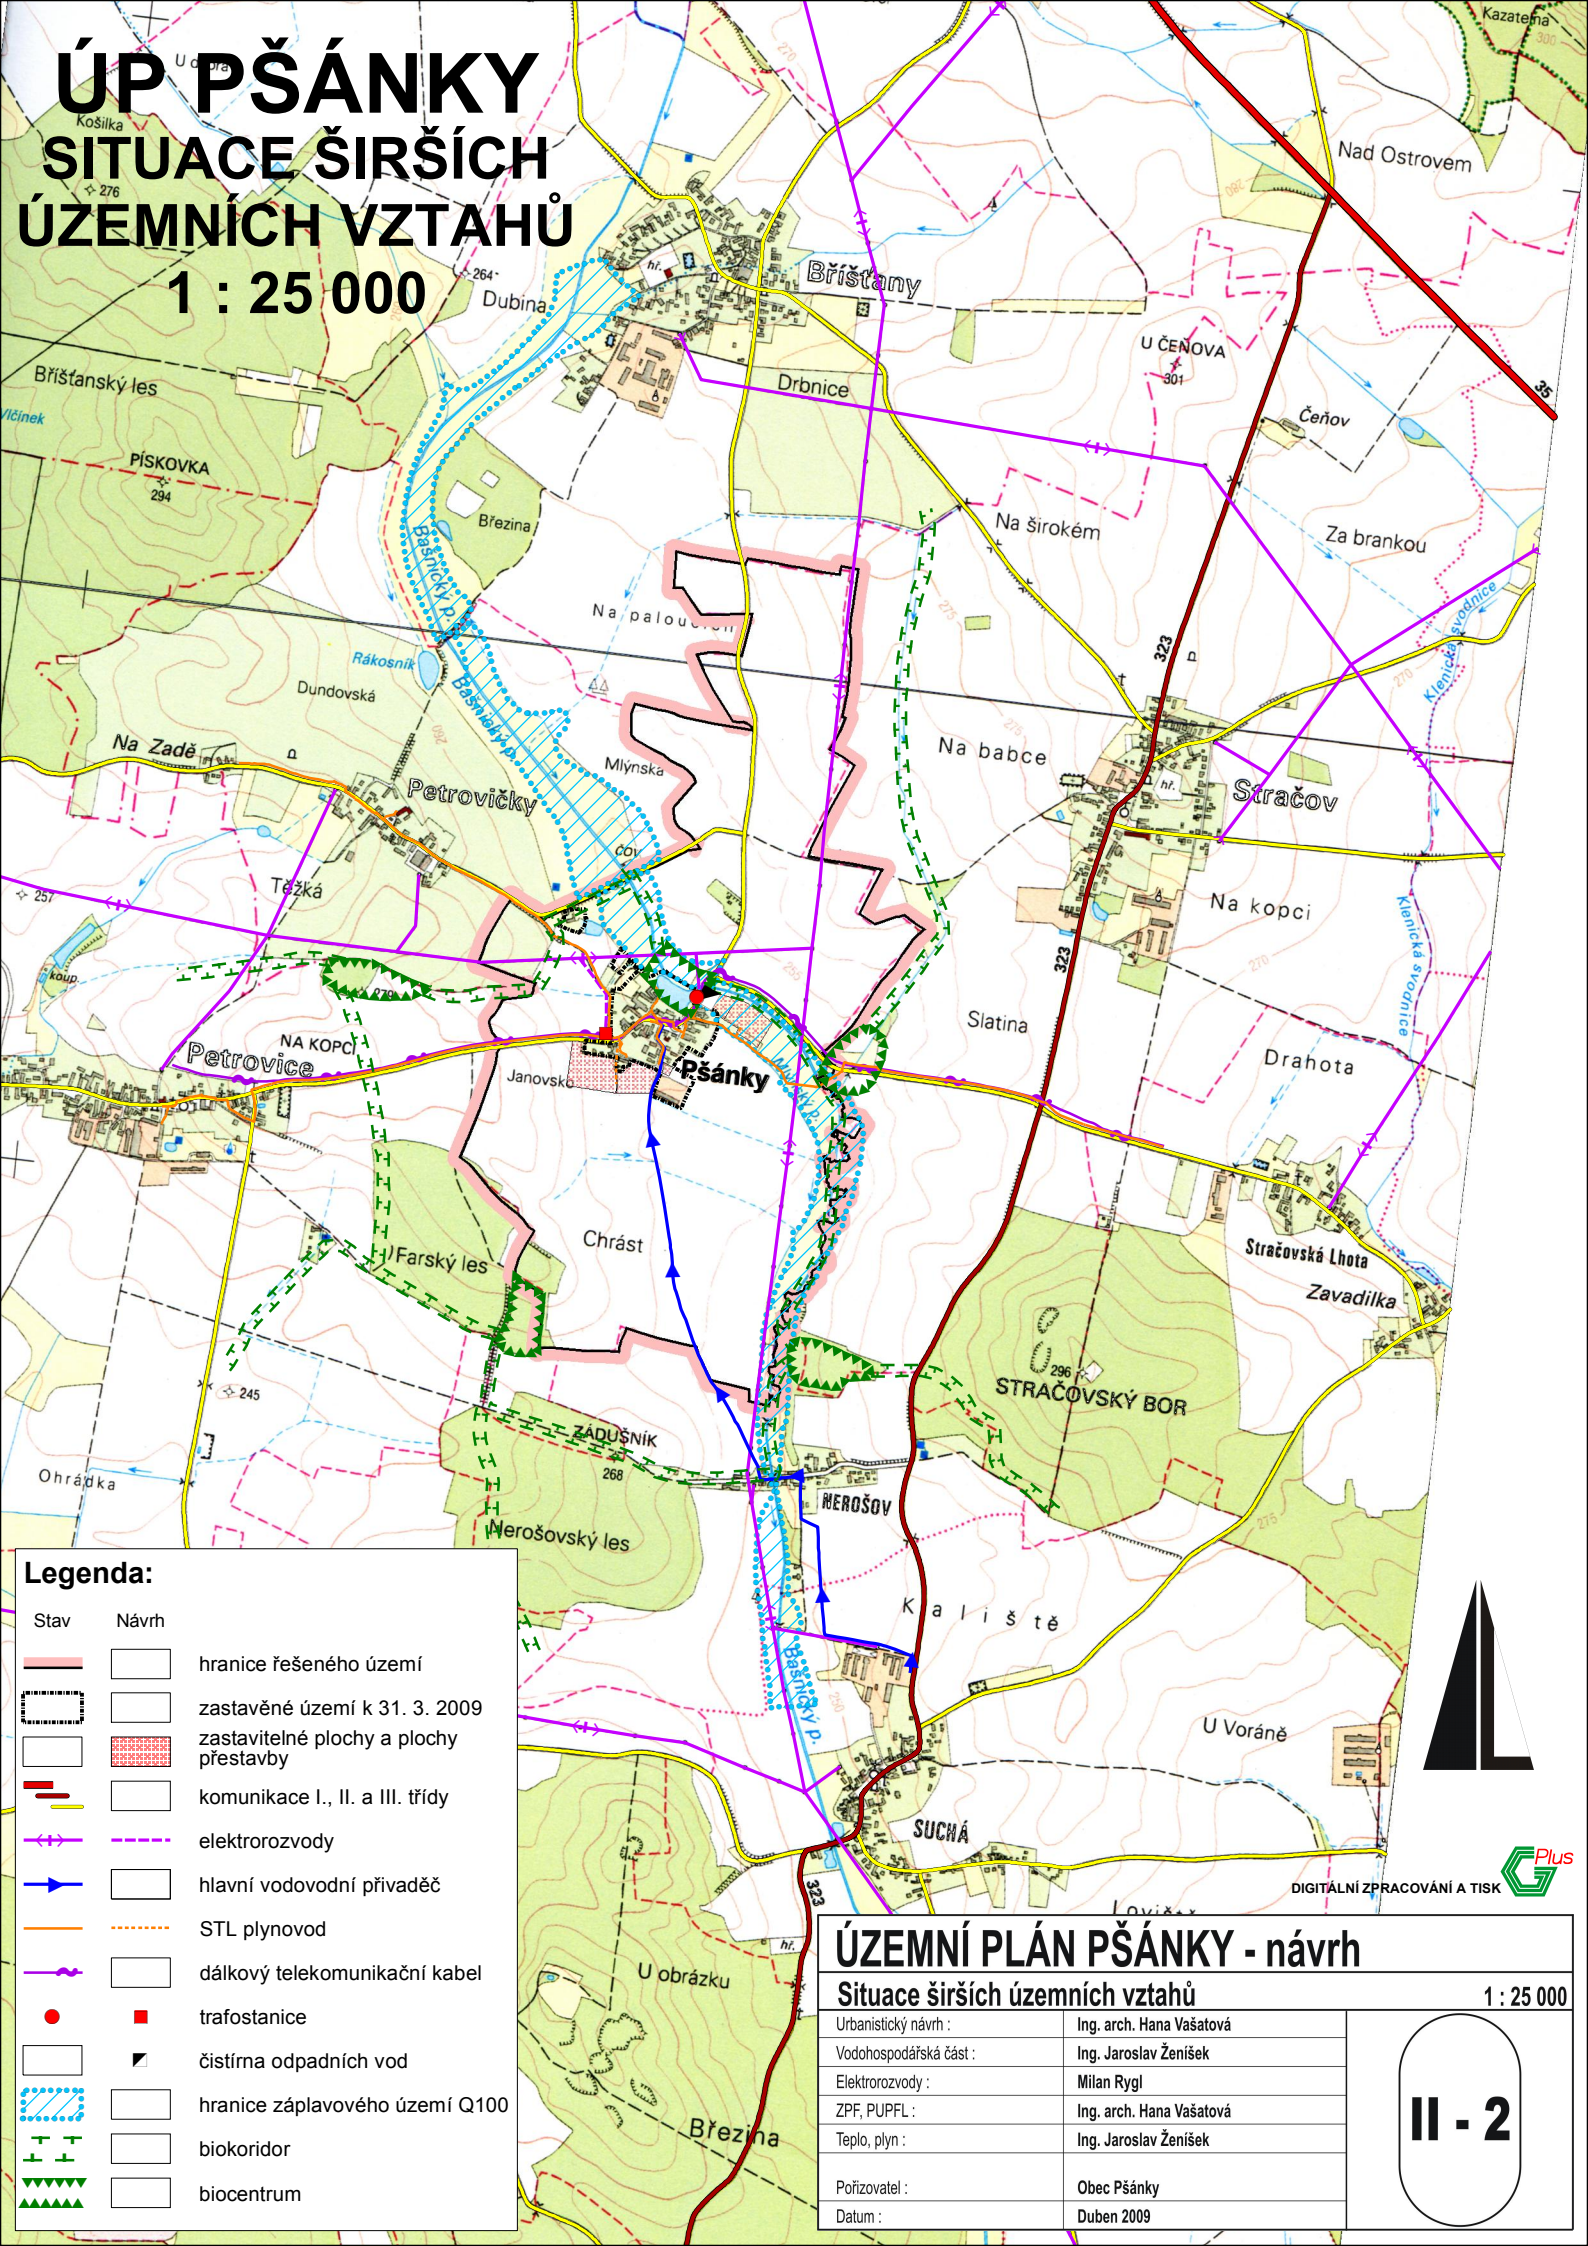

### Legenda:

Stav	Návrh	
		hranice řešeného území
		zastavěné území k 31. 3. 2009
		zastavitelné plochy a plochy přestavby
		komunikace I., II. a III. třídy
		elektrozvody
		hlavní vodovodní přívaděč
		STL plynovod
		dálkový telekomunikační kabel
		trafostanice
		čistírna odpadních vod
		hranice záplavového území Q100
		biokoridor
		biocentrum



DIGITÁLNÍ ZPRACOVÁNÍ A TISK

### ÚZEMNÍ PLÁN PŠÁNKY - návrh

Situace širších územních vztahů

1 : 25 000

Urbanistický návrh :	Ing. arch. Hana Vašatová
Vodohospodářská část :	Ing. Jaroslav Ženišek
Elektrozvody :	Milan Rygl
ZPF, PUPFL :	Ing. arch. Hana Vašatová
Teplu, plyn :	Ing. Jaroslav Ženišek
Pořizovatel :	Obec Pšánky
Datum :	Duben 2009

**II - 2**