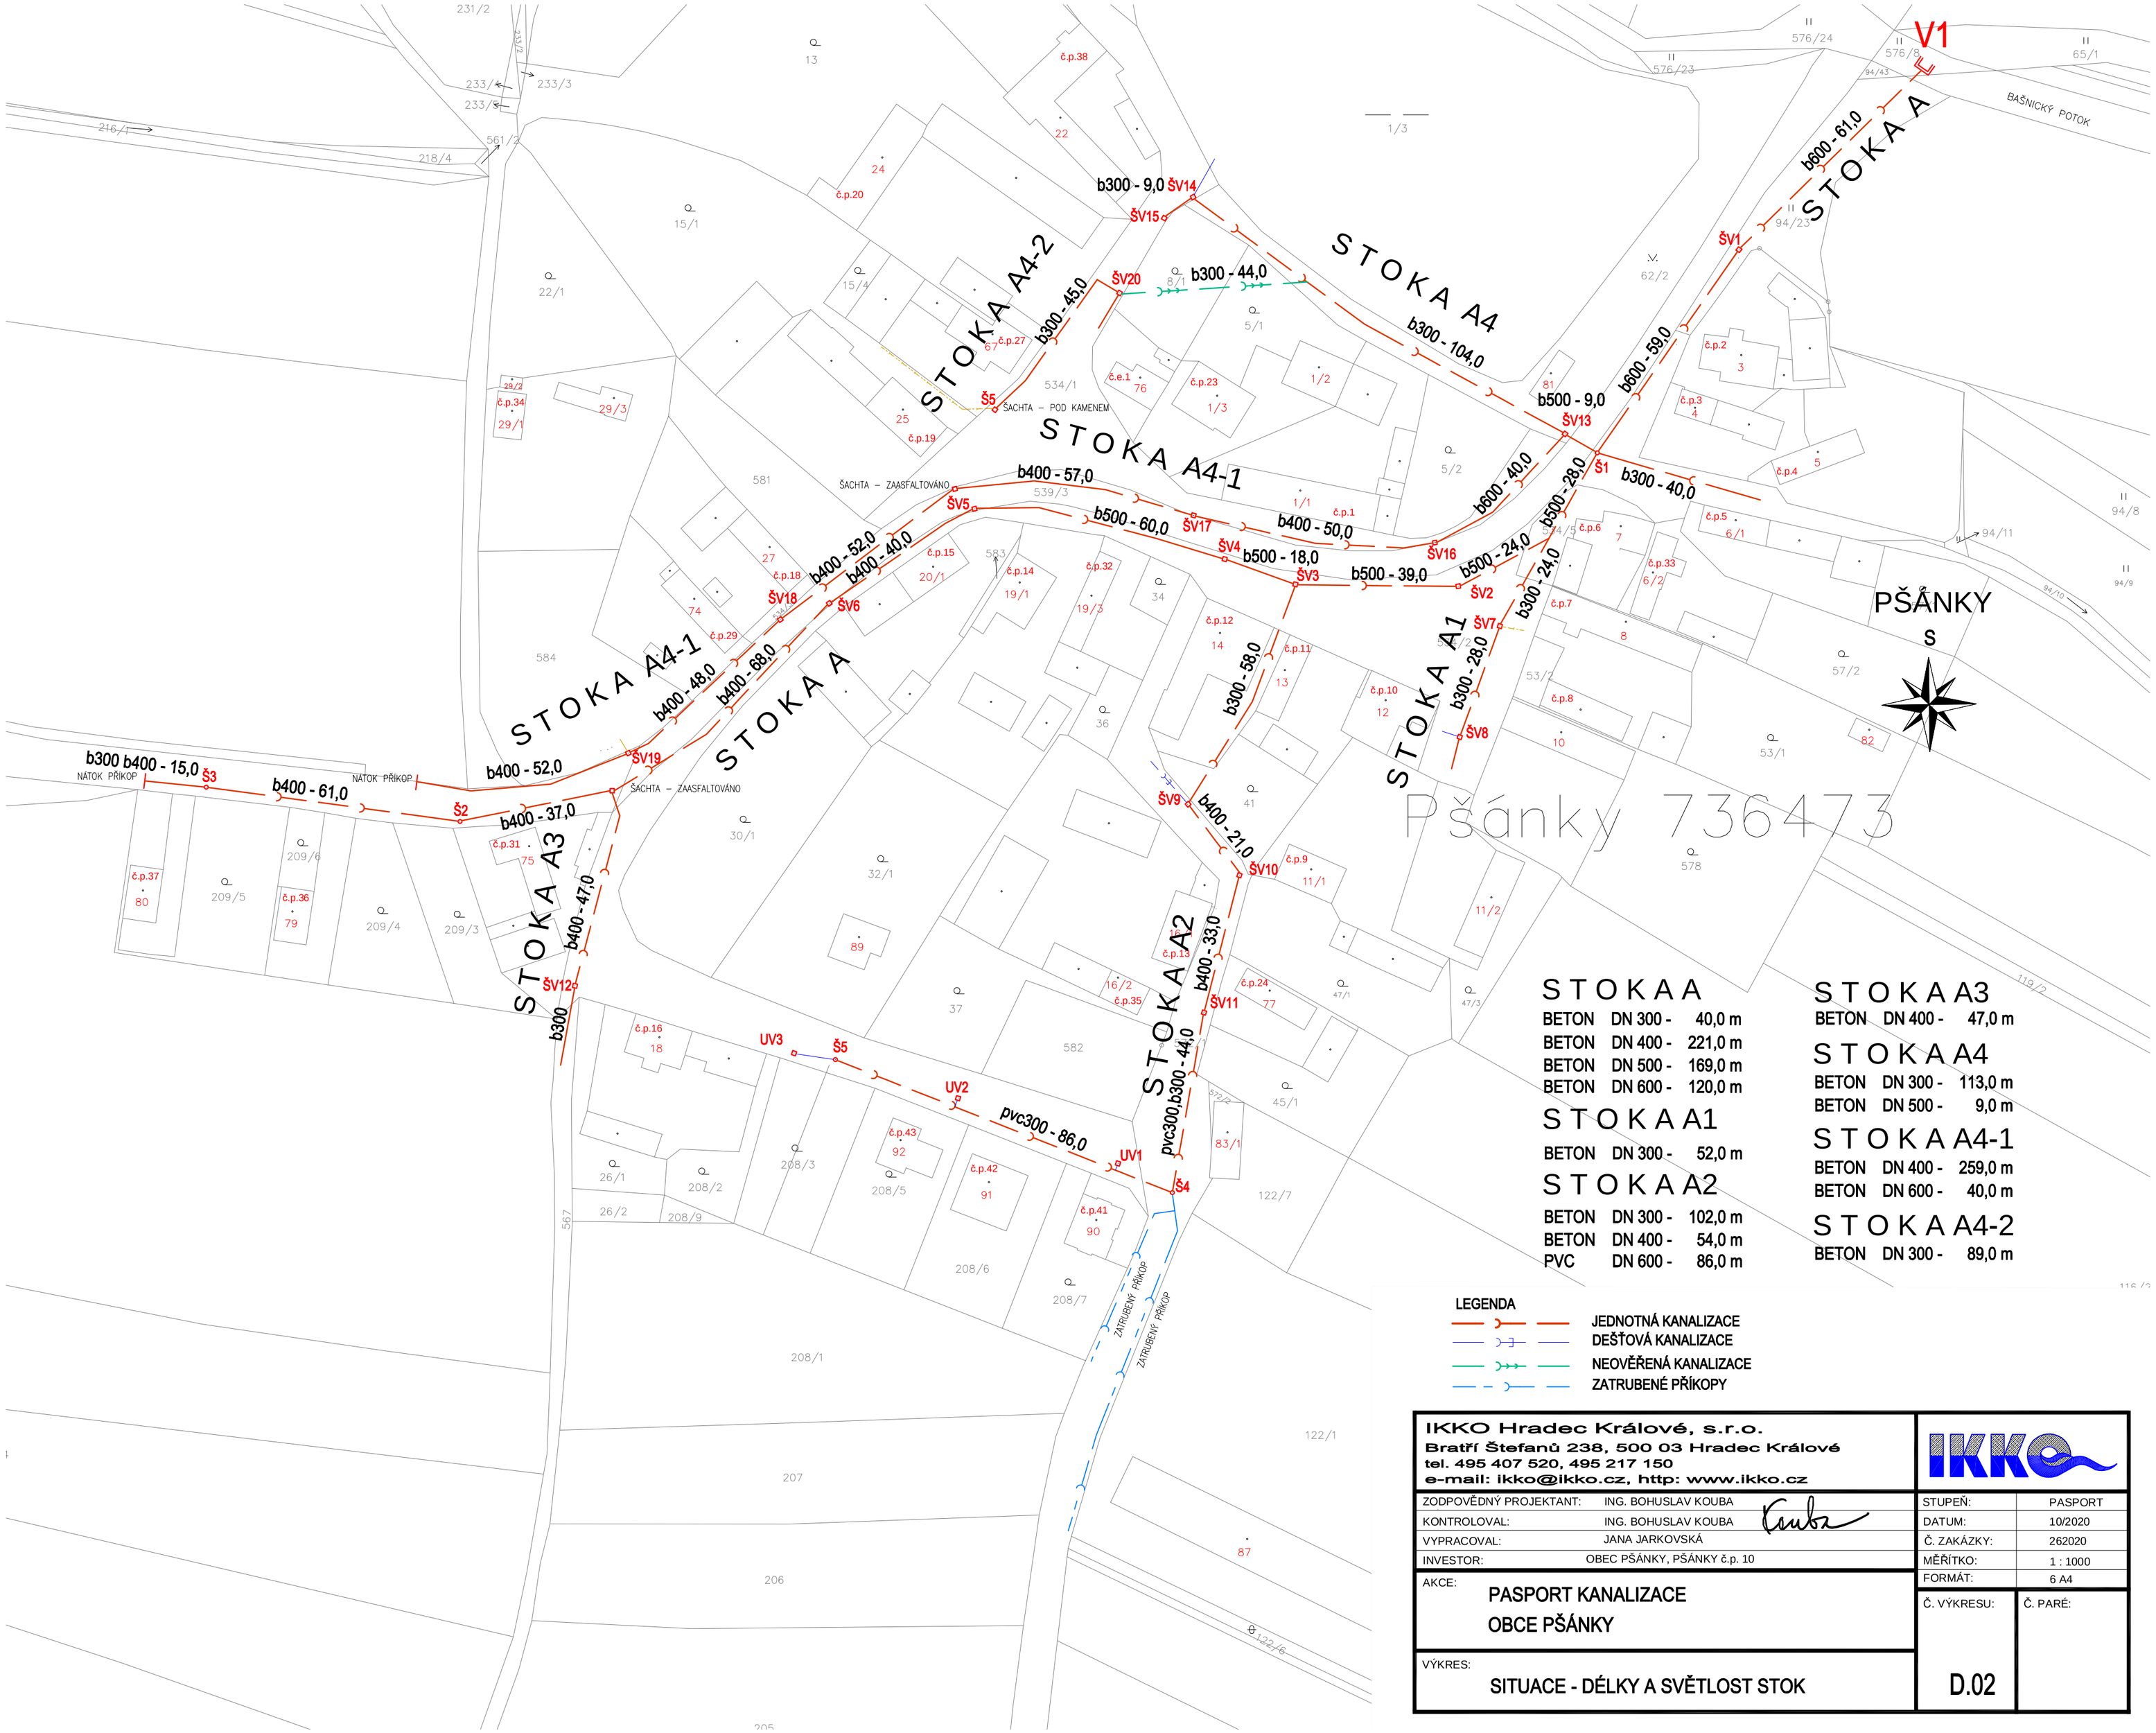

STOKA A

BETON	DN 300 -	40,0 m
BETON	DN 400 -	221,0 m
BETON	DN 500 -	169,0 m
BETON	DN 600 -	120,0 m

STOKA A1

BETON	DN 300 -	52,0 m

STOKA A2

BETON	DN 300 -	102,0 m
BETON	DN 400 -	54,0 m
PVC	DN 600 -	86,0 m

STOKA A3

BETON	DN 400 -	47,0 m

STOKA A4

BETON	DN 300 -	113,0 m
BETON	DN 500 -	9,0 m

STOKA A4-1

BETON	DN 400 -	259,0 m
BETON	DN 600 -	40,0 m

STOKA A4-2

BETON	DN 300 -	89,0 m

LEGENDA

- JEDNOTNÁ KANALIZACE
- DEŠŤOVÁ KANALIZACE
- NEOVĚŘENÁ KANALIZACE
- ZATRUBENÉ PŘÍKOPY

IKKO Hradec Králové, s.r.o.
Bratří Štefanů 238, 500 03 Hradec Králové
tel. 495 407 520, 495 217 150
e-mail: ikko@ikko.cz, http: www.ikko.cz

ZODPOVĚDNÝ PROJEKTANT:	ING. BOHUSLAV KOUBA
KONTROLOVAL:	ING. BOHUSLAV KOUBA
VYPRACOVAL:	JANA JARKOVSKÁ
INVESTOR:	OBEC PŠÁNKY, PŠÁNKY č.p. 10

AKCE:
PASPORT KANALIZACE OBCE PŠÁNKY

VÝKRES:
SITUACE - DÉLKY A SVĚTLOST STOK

STUPEŇ:	PASPORT
DATUM:	10/2020
Č. ZAKÁZKY:	262020
MĚŘÍTKO:	1 : 1000
FORMÁT:	6 A4
Č. VÝKRESU:	D.02
Č. PARÉ:	