


ÚP PŠÁNKY

Elektrorozvody a plyn

1 : 5 000

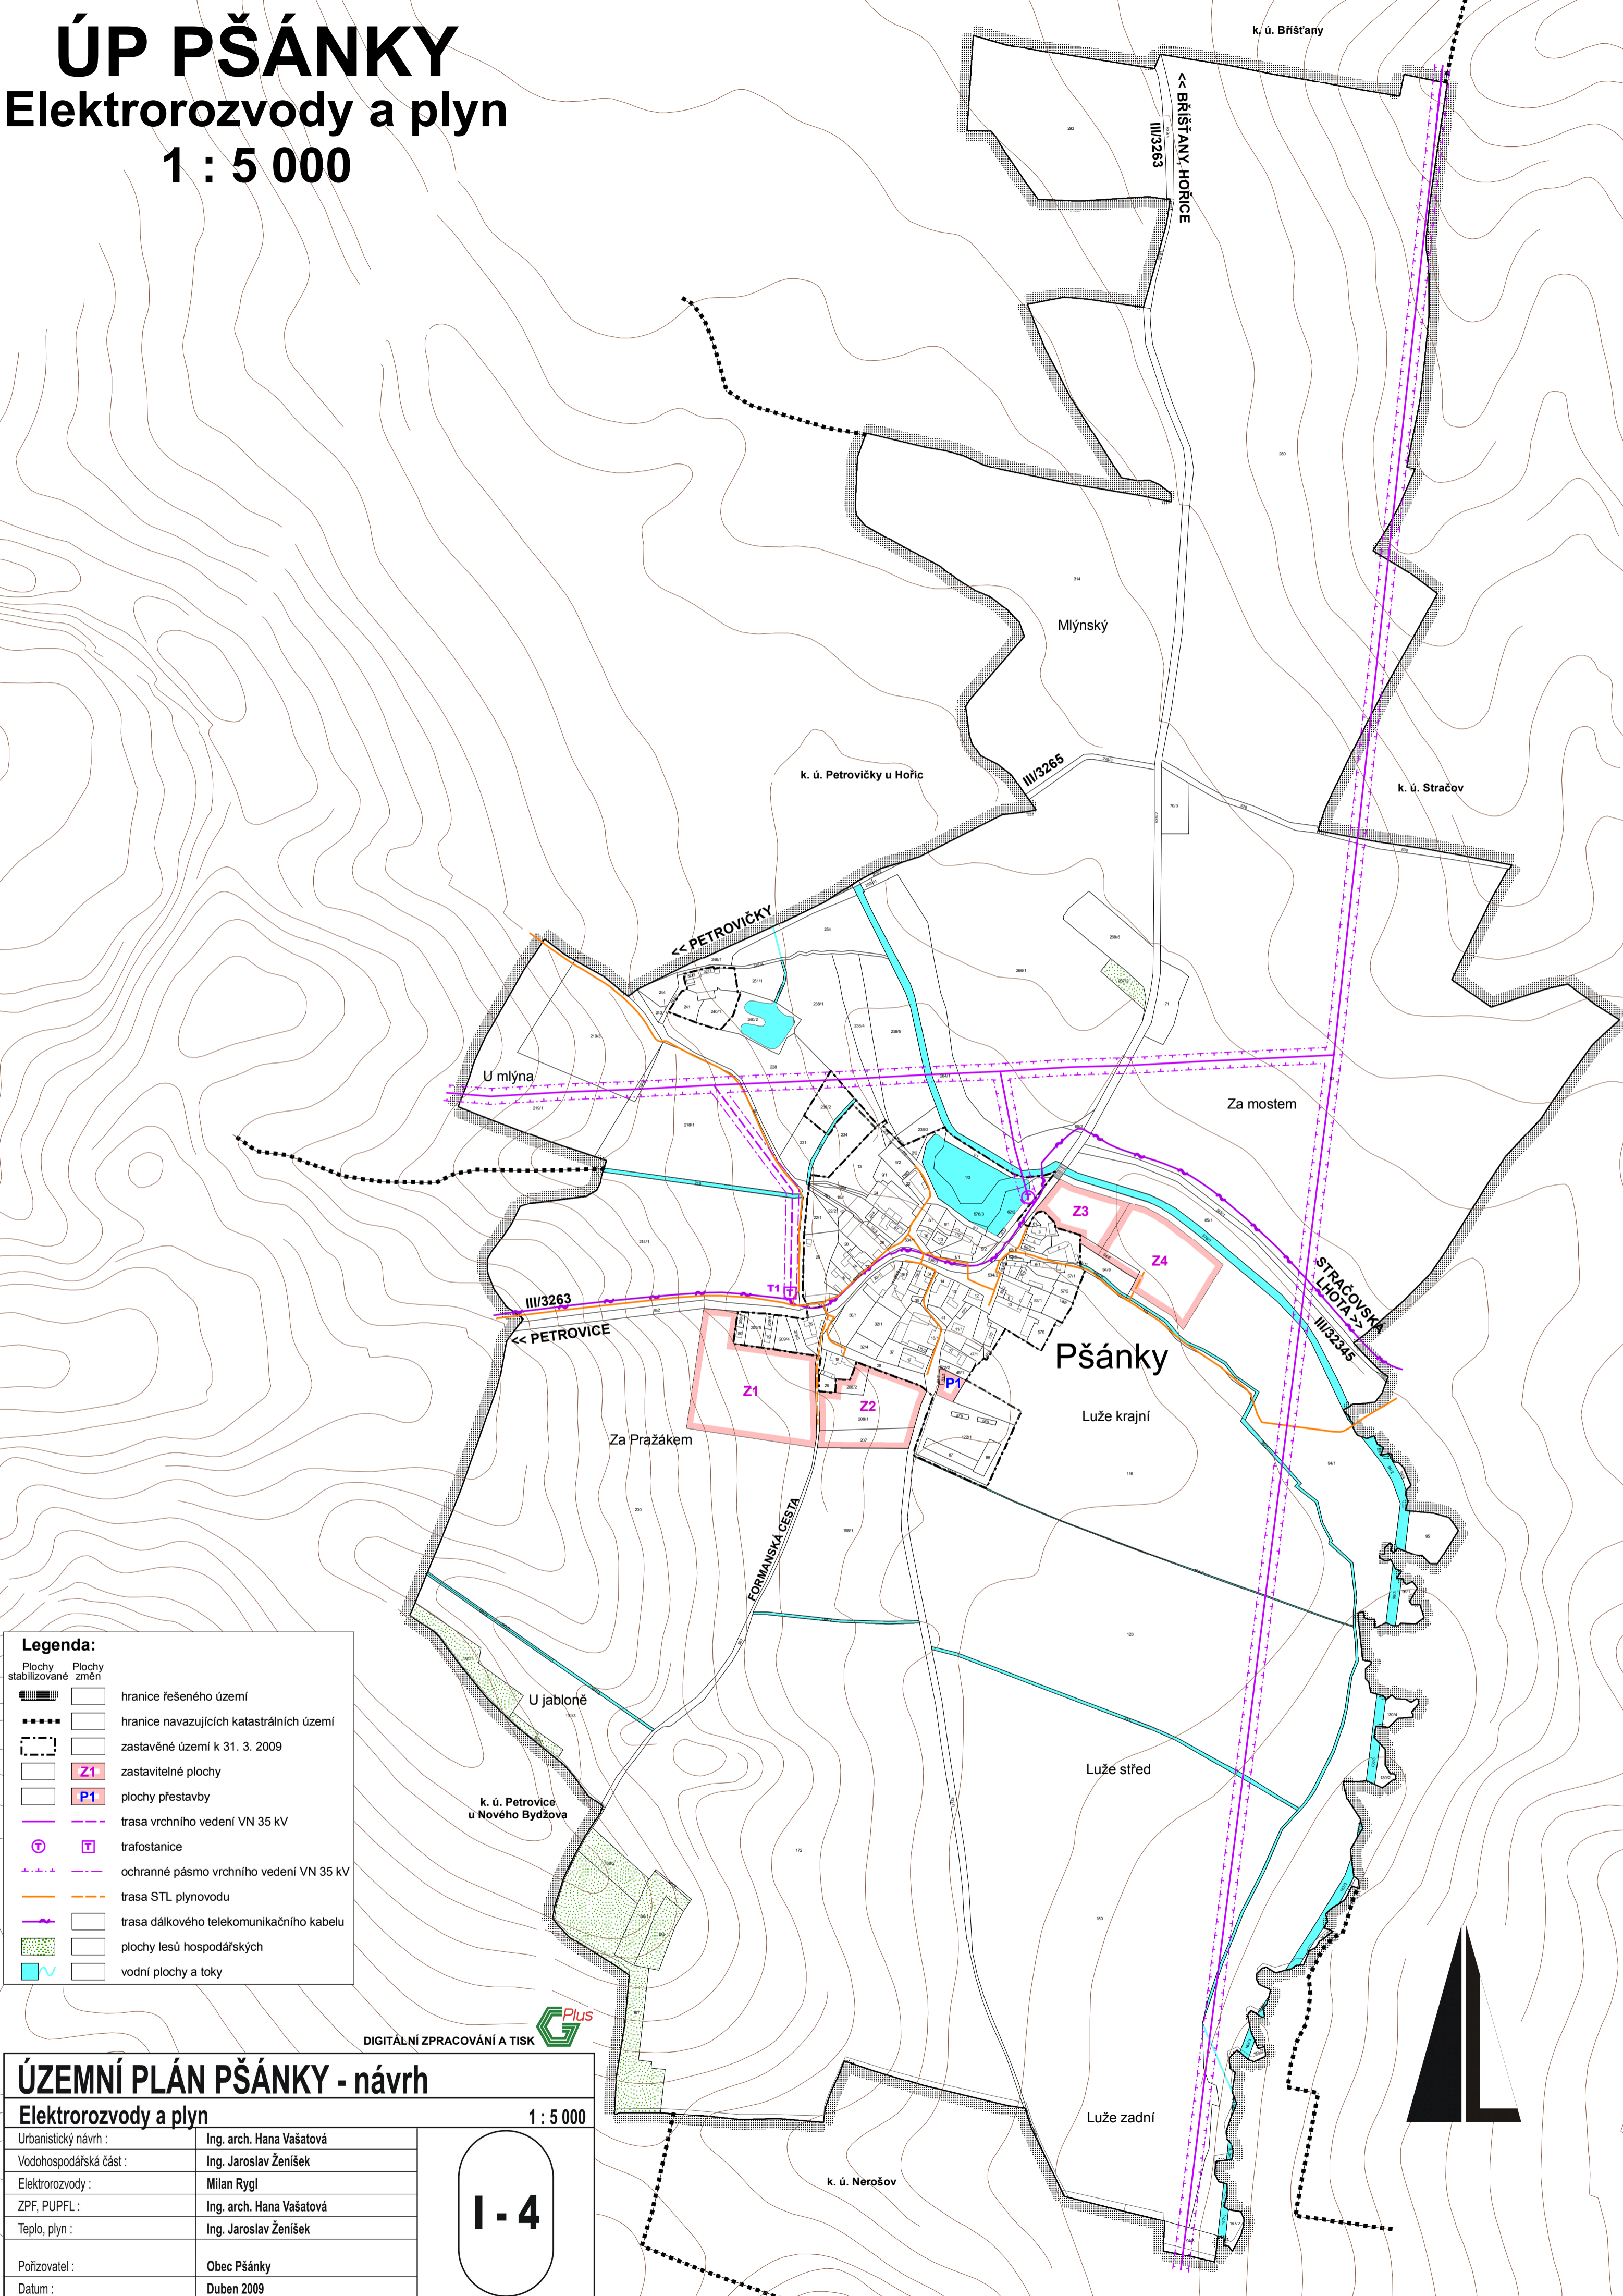

Legenda:

Plochy stabilizované	Plochy změn	
		hranice řešeného území
		hranice navazujících katastrálních území
		zastavěné území k 31. 3. 2009
		Z1 zastavitelné plochy
		P1 plochy přestavby
		trasa vrchního vedení VN 35 kV
		trafostanice
		ochranné pásmo vrchního vedení VN 35 kV
		trasa STL plynovodu
		trasa dálkového telekomunikačního kabelu
		plochy lesů hospodářských
		vodní plochy a toky

DIGITÁLNÍ ZPRACOVÁNÍ A TISK

ÚZEMNÍ PLÁN PŠÁNKY - návrh		1 : 5 000
Elektrorozvody a plyn		
Urbanistický návrh :	Ing. arch. Hana Vašatová	I - 4
Vodohospodářská část :	Ing. Jaroslav Ženíšek	
Elektrorozvody :	Milan Rygl	
ZPF, PUPFL :	Ing. arch. Hana Vašatová	
Teplo, plyn :	Ing. Jaroslav Ženíšek	
Pořizovatel :	Obec Pšánky	
Datum :	Duben 2009	

