


ÚP PŠÁNKY

Kanalizace a vodovod

1 : 5 000

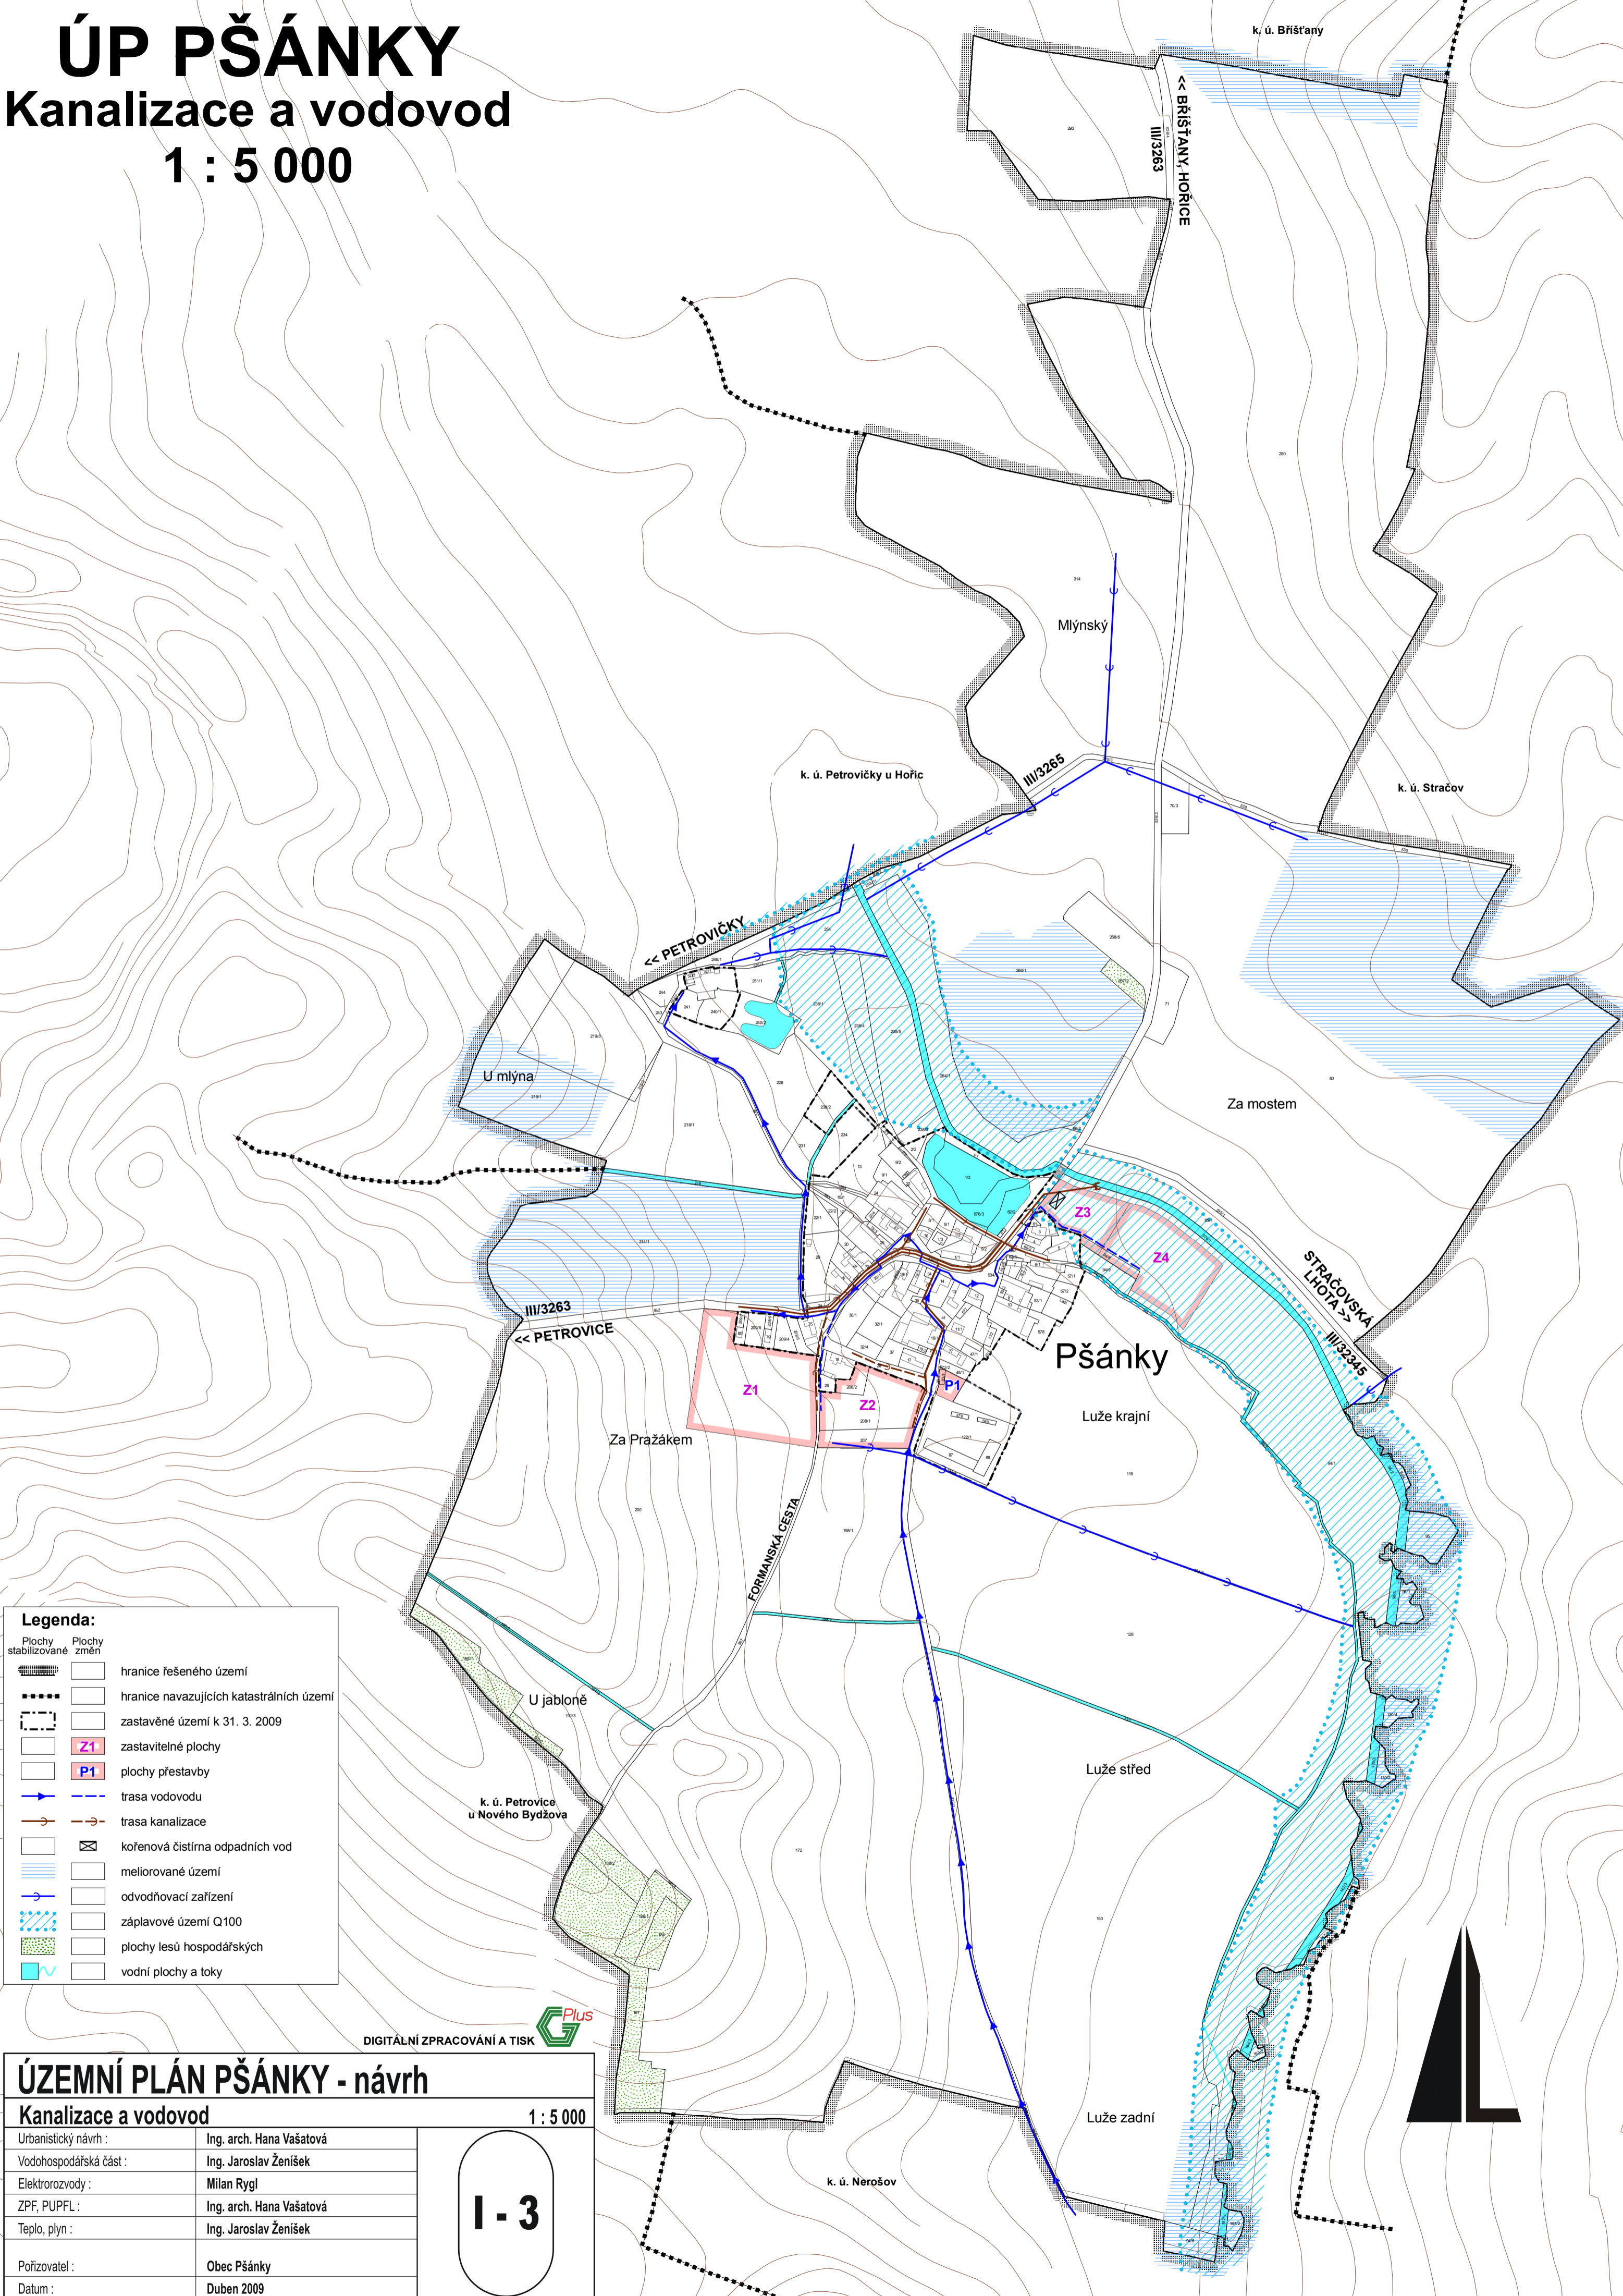

DIGITÁLNÍ ZPRACOVÁNÍ A TISK

ÚZEMNÍ PLÁN PŠÁNKY - návrh		1 : 5 000
Kanalizace a vodovod		
Urbanistický návrh :	Ing. arch. Hana Vašatová	I - 3
Vodohospodářská část :	Ing. Jaroslav Ženíšek	
Elektrozvody :	Milan Rygl	
ZPF, PUPFL :	Ing. arch. Hana Vašatová	
Teplo, plyn :	Ing. Jaroslav Ženíšek	
Pořizovatel :	Obec Pšánky	
Datum :	Duben 2009	

