


ÚP PŠÁNKY

Koordinační výkres

1 : 5 000

- Legenda:**
- Plochy stabilizované Plochy změn
- hranice řešeného území
 - hranice navazujících katastrálních území
 - zastavěné území k 31. 3. 2009
 - zastavitelné plochy
 - plochy přestavby
- Plochy s rozdílným způsobem využití:
- bydlení v rodinných domech - venkovské
 - rekreace - na plochách přírodního charakteru
 - občanské vybavení - veřejná infrastruktura
 - občanské vybavení - tělovýchovná a sportovní zařízení
 - dopravní infrastruktura - silniční
 - technická infrastruktura - inženýrské sítě
 - technická infrastruktura - plochy pro stavby a zařízení pro nakládání s odpady
 - výroba a skladování - drobná a řemeslná výroba
 - zeleň - na veřejných prostranstvích
 - zeleň - soukromá a vyhrazená
 - zeleň - přírodního charakteru
 - plochy vodní a vodohospodářské
 - plochy zemědělské
 - plochy lesní
 - plochy přírodní
- Vybrané prvky dopravní infrastruktury:
- komunikace III. třídy
 - komunikace místní a obslužné
 - autobusová zastávka
- Vybrané prvky koncepce technické infrastruktury:
- trasa vrchního vedení VN 35 kV
 - trafostanice
 - hlavní vodovodní řád
 - trasa dálkového telekomunikačního kabelu
 - kořenová čistírna odpadních vod
- Limity využití území:
- ochranné pásmo lesa
 - ochranné pásmo komunikací III. třídy
 - ochranné pásmo vrchního vedení VN 35 kV
 - záplavové území Q100
 - území s archeologickými nálezy (ÚAN)
 - pomníky, památníky a pod.
- Vybrané prvky fyzické geografie:
- plochy lesů hospodářských
 - vodní plochy a toky
- Vymezení ÚSES:
- ÚSES - hranice biocenter
 - ÚSES - hranice biokoridorů

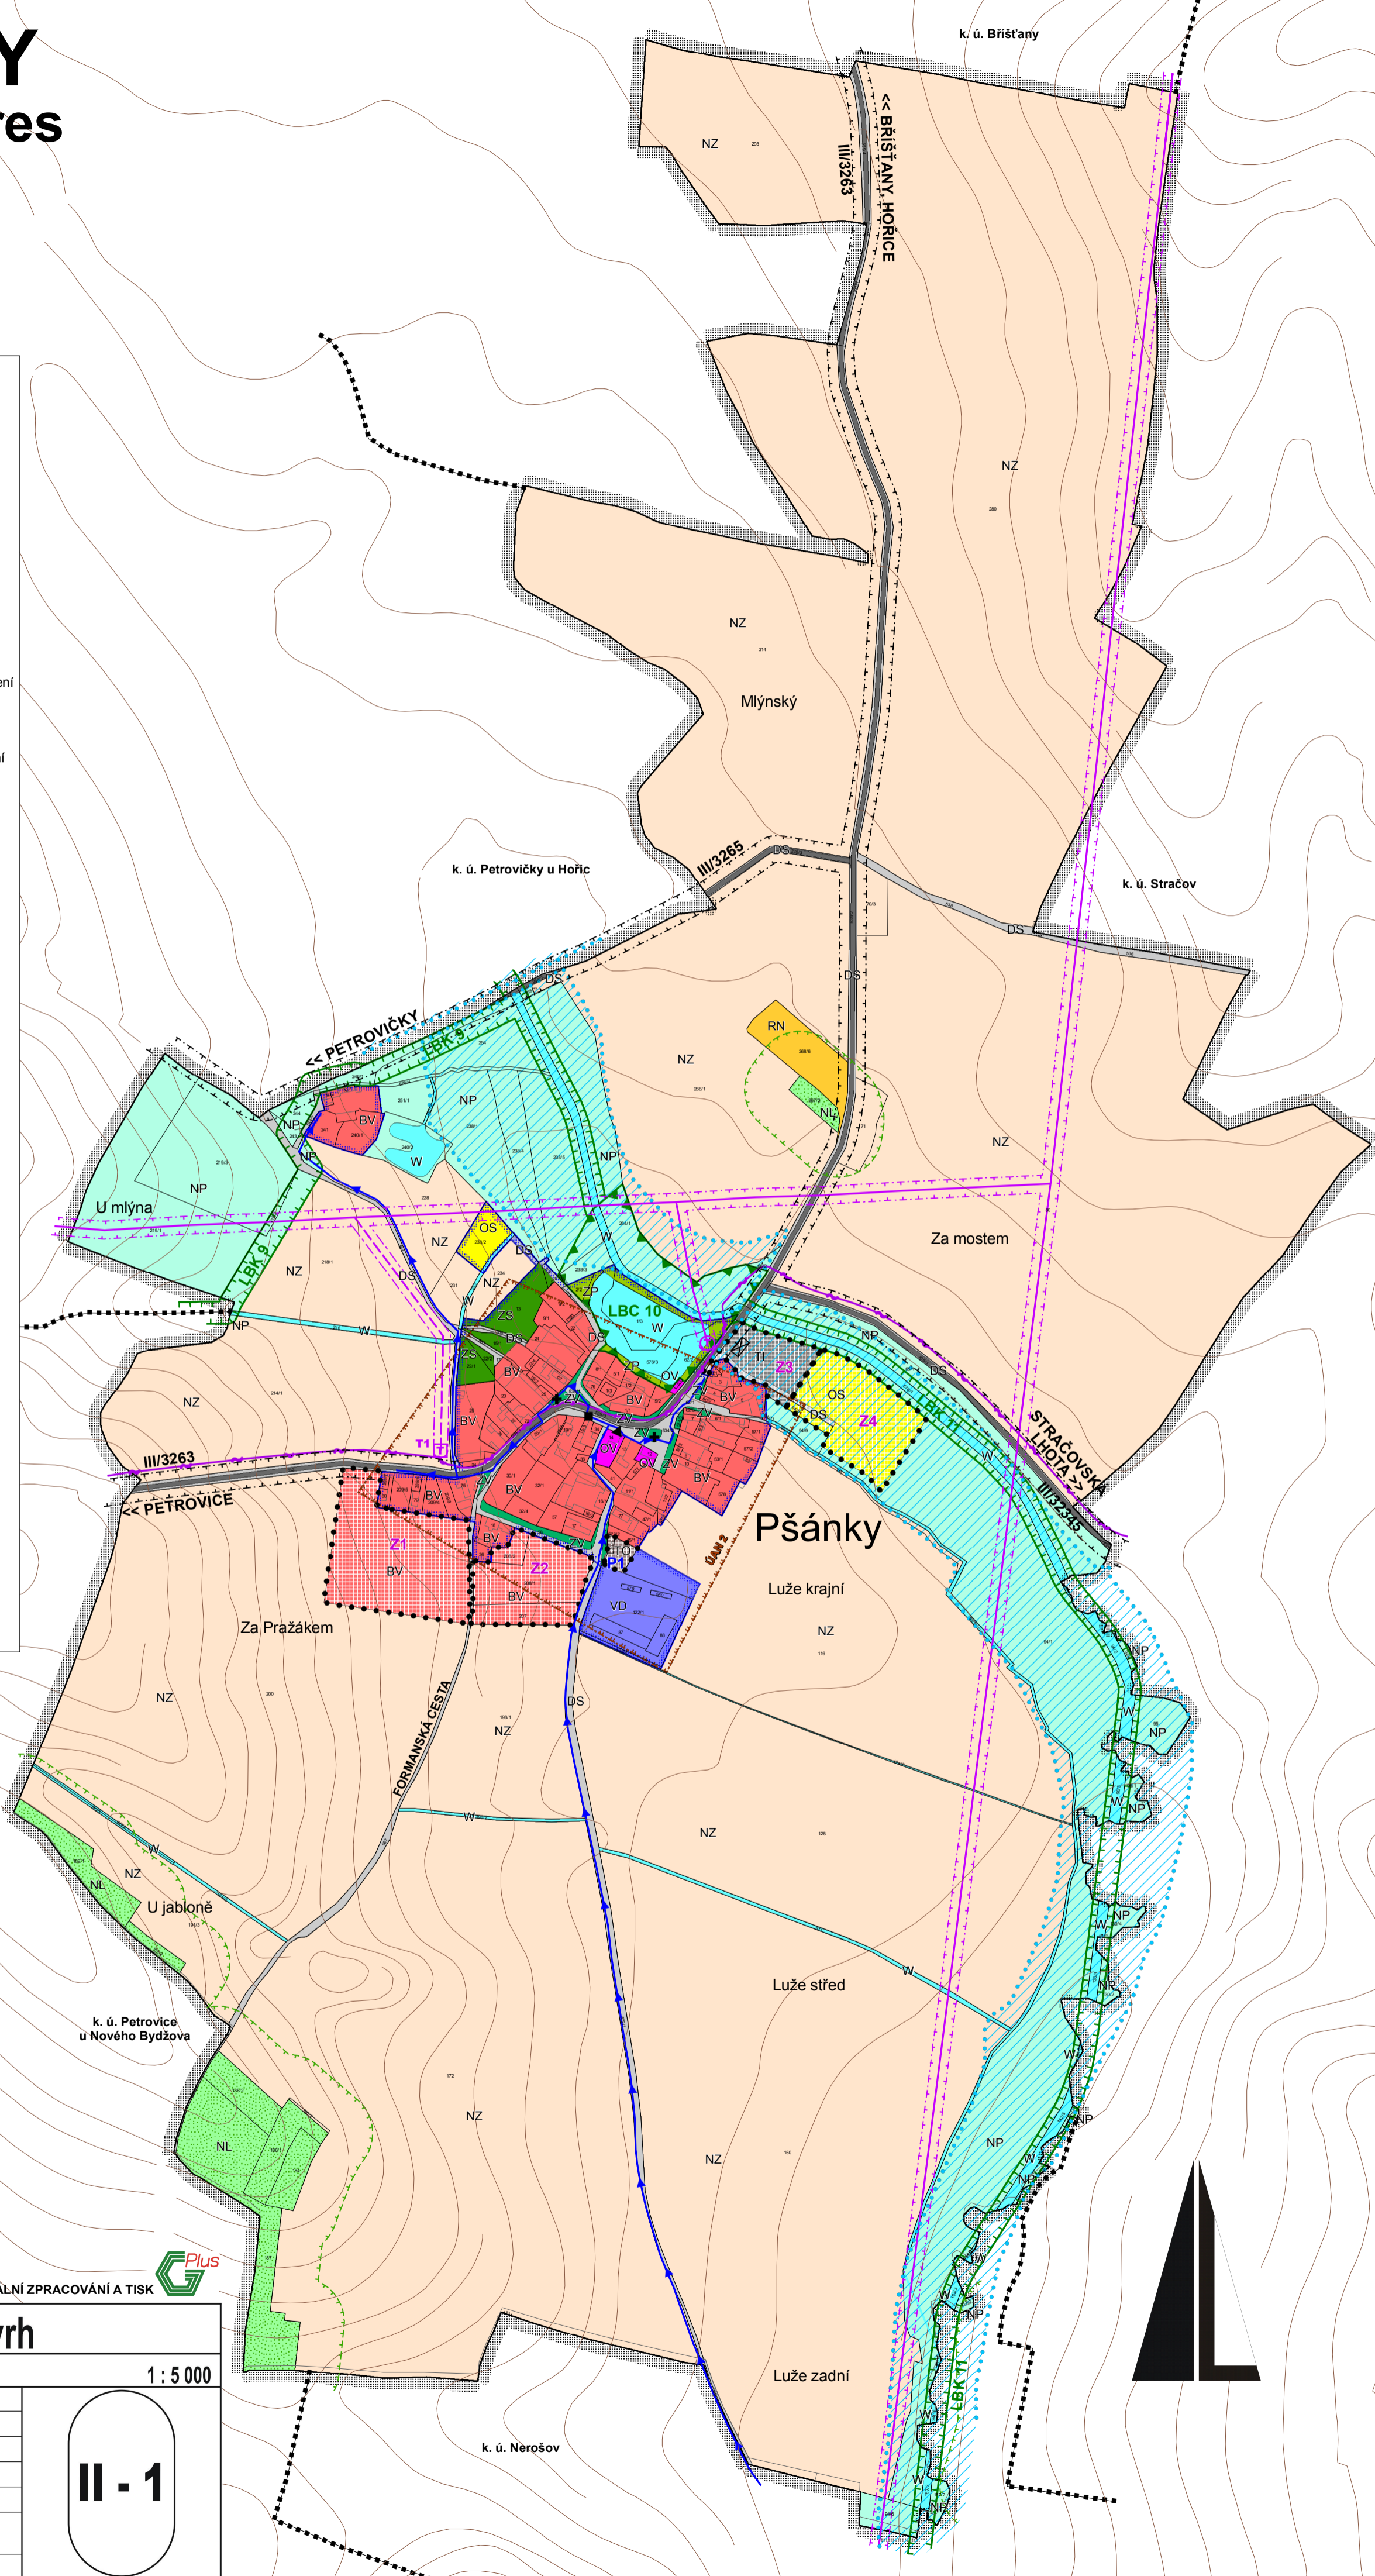

ÚZEMNÍ PLÁN PŠÁNKY - návrh

Koordinační výkres 1 : 5 000

Urbanistický návrh :	Ing. arch. Hana Vašatová
Vodohospodářská část :	Ing. Jaroslav Ženišek
Elektroinženýring :	Milan Rygl
ZPF, PUPFL :	Ing. arch. Hana Vašatová
Teplota, plyn :	Ing. Jaroslav Ženišek
Pořizovatel :	Obec Pšánky
Datum :	Duben 2009

II - 1

DIGITÁLNÍ ZPRACOVÁNÍ A TISK